GEWERBEPARK B138
2. Geschoss BESTANDSPLAN

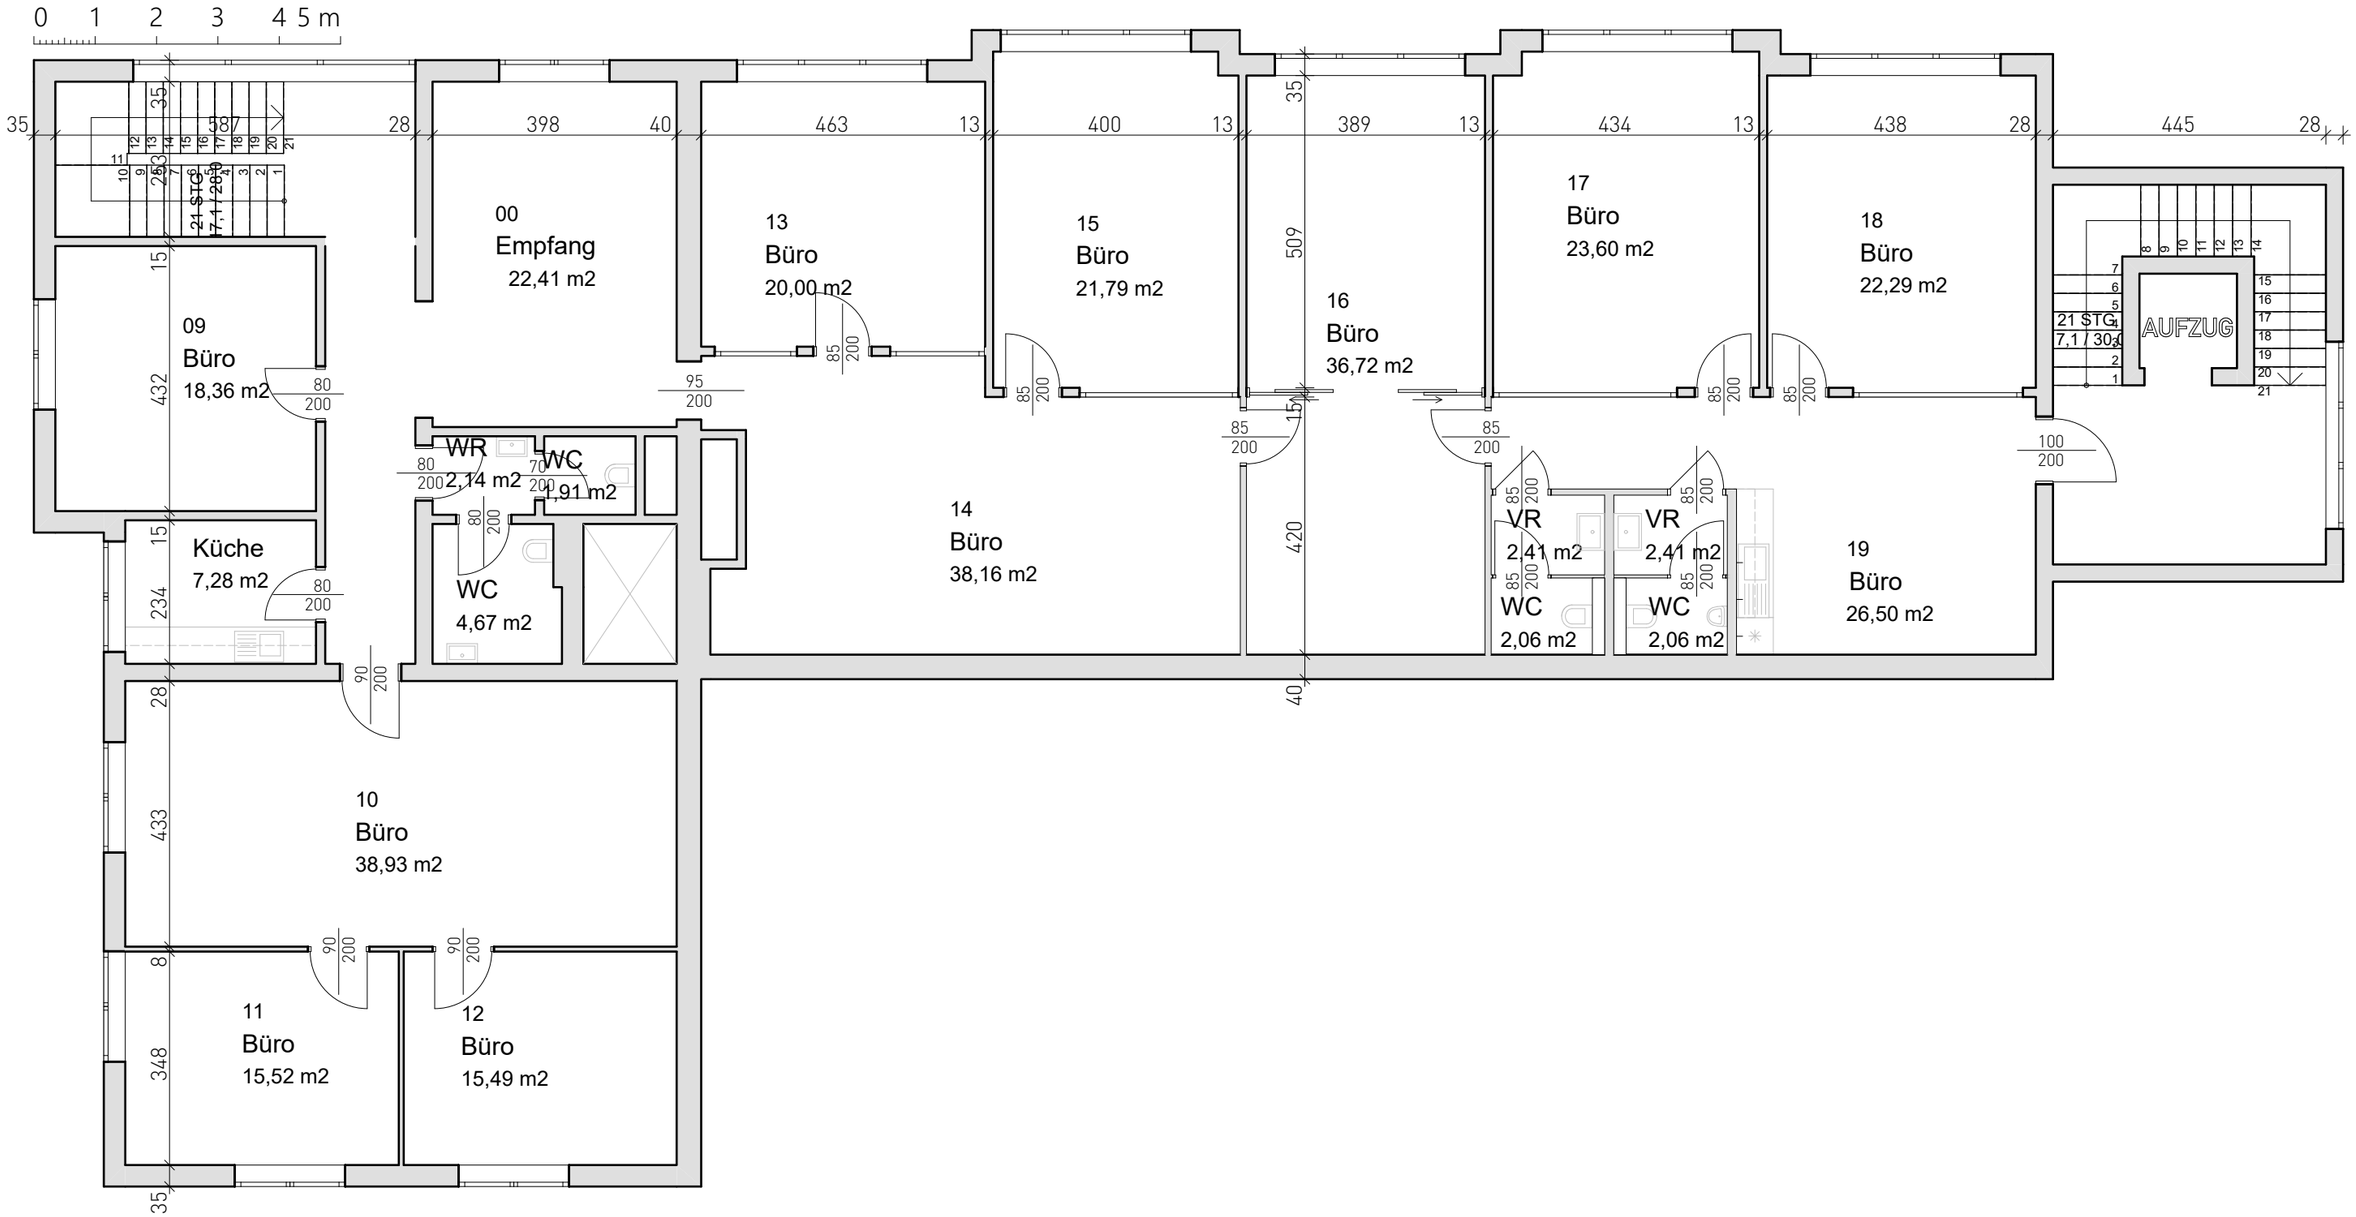

2. Geschoss 1:100